

ОБЪЯВЛЕНИЕ


На основании обращения главного инженера Общества с ограниченной ответственностью «Мебельный комбинат № 7» Полухина М. Ю. по вопросу согласования Схемы ограждения земельного участка по адресу: город Кострома, улица Московская, дом 105, во исполнение пункта 3 статьи 4 Порядка согласования Схемы ограждения земельного участка на территории города Костромы, утвержденного решением Думы города Костромы от 4 декабря 2014 года № 233, Администрацией города Костромы проводится изучение мнения заинтересованных лиц по вопросу установки ограждения на земельном участке по адресу: город Кострома, улица Московская, дом 105, согласно Схеме ограждения земельного участка.

Предложения и рекомендации по данному вопросу принимаются Управлением архитектуры и градостроительства в письменной форме до 12 августа 2021 года по адресу: площадь Конституции, 2, кабинеты № 406, 419, либо по адресу электронной почты: SeменоваОА@gradkostroma.ru. Контактный номер телефона: 8 (4942) 48 66 81.

Начальник Управления,
Главный архитектор города Костромы



А. В. Козырев

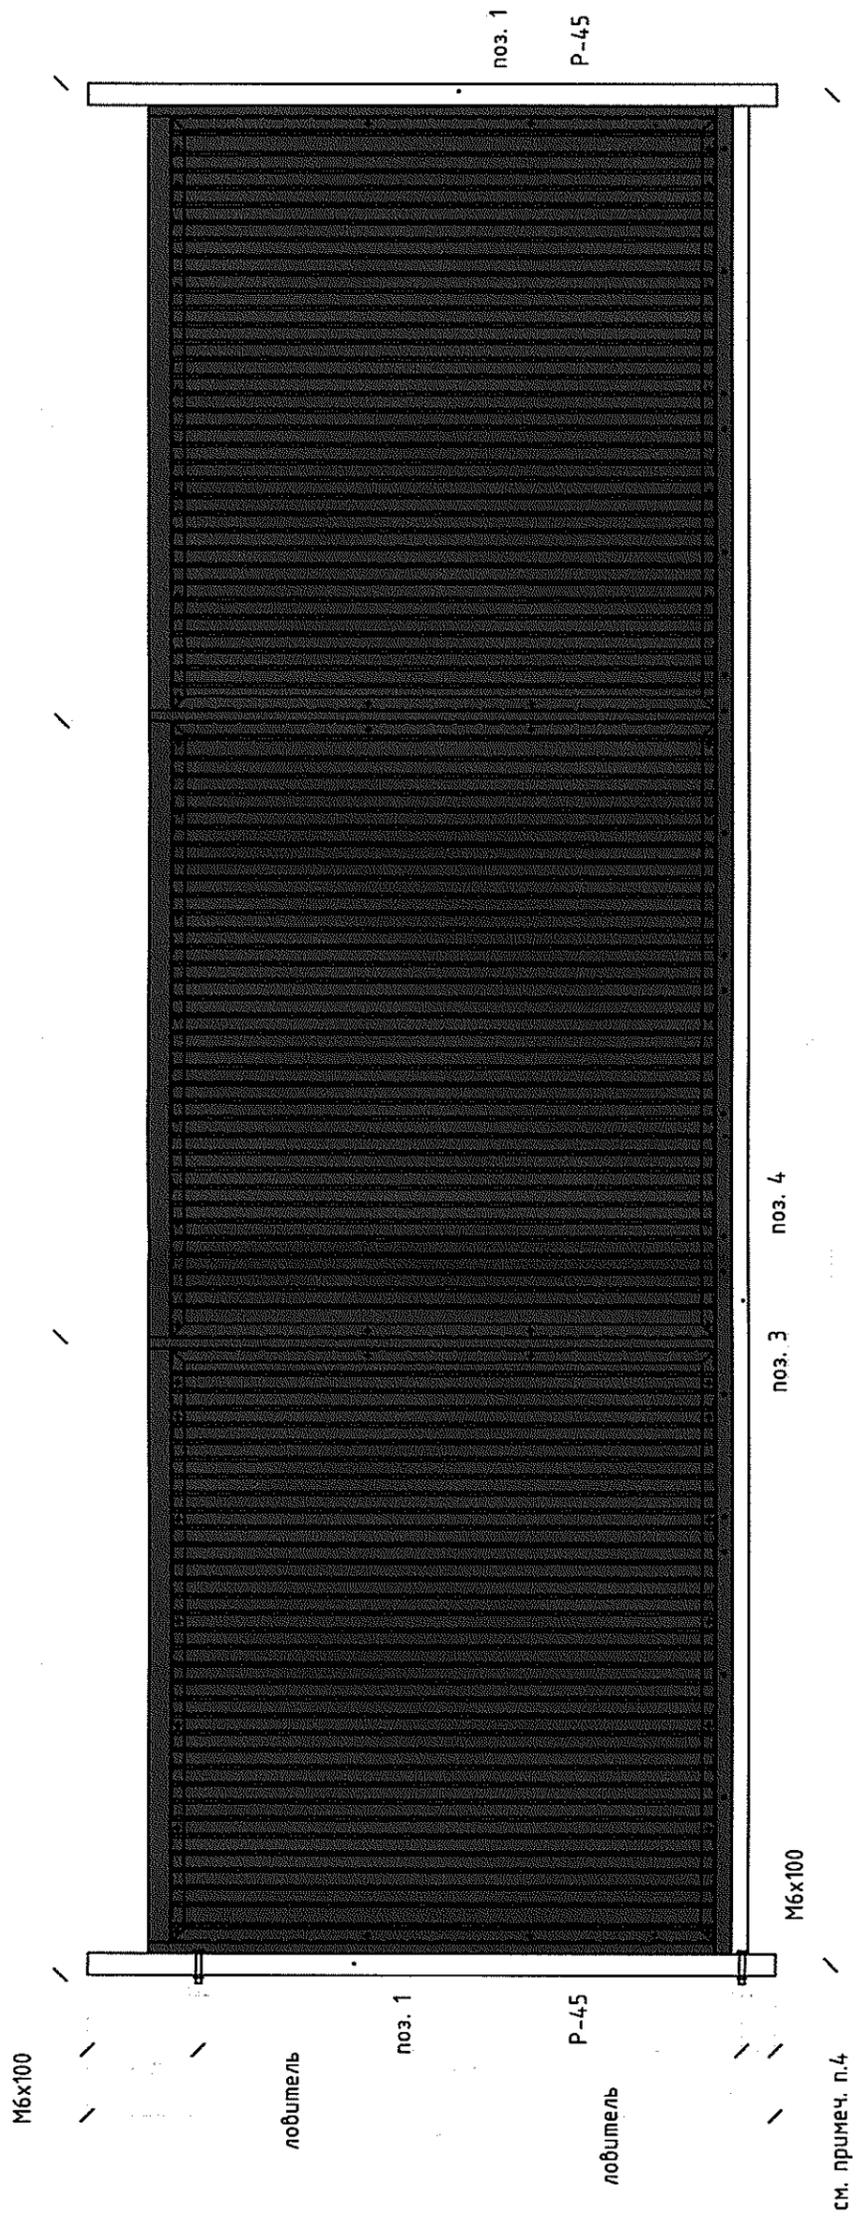

Примечание: Цвет металлического профильного листа для изготовления ворот принять по таблице РА1, цвет 8017

20.2020		ГП	
Благоустройство земельного участка для организации въезда на территорию ооо мебельный комбинат №7 по адресу г. Кострома ул. Московская д.105			
Изм.	Кол.уч.	Лист	№ док.
Разработал	Мальшева	Полетаев	Тихомиров
ГИП	Полетаев	Полетаев	Тихомиров
ГАП	Полетаев	Полетаев	Тихомиров
Н. контроль	Тихомиров	Тихомиров	Тихомиров
Имя, №подл.	Подпись и дата	Лист	Листов
		Р	7.1
		Стадия	Листов
		Р	7.1
		Эскиз откатных ворот	ИП Полетаев М.Г.

Имя, №подл.	Подпись и дата	Взамен инв.№