



АДМИНИСТРАЦИЯ ГОРОДА КОСТРОМЫ

ПОСТАНОВЛЕНИЕ

14 января 2020 года

№ 23

О внесении изменений в схему размещения нестационарных торговых объектов на территории города Костромы

В целях упорядочения размещения объектов нестационарной торговой сети, создания условий для улучшения организации и качества обслуживания населения города Костромы, на основании протоколов заседания городской межведомственной комиссии по упорядочиванию нестационарных торговых объектов на территории города Костромы от 19 августа 2019 года № 11, от 11 октября 2019 года № 13, от 8 ноября 2019 года № 14, руководствуясь статьями 42, 44, частью 1 статьи 57 Устава города Костромы,

ПОСТАНОВЛЯЮ:

1. Внести в схему размещения нестационарных торговых объектов на территории города Костромы, утвержденную постановлением Администрации города Костромы от 26 мая 2011 года № 1219 (с изменениями, внесенными постановлениями Администрации города Костромы от 28 июля 2011 года № 1751, от 13 декабря 2011 года № 2814, от 23 декабря 2011 года № 2939, от 5 марта 2012 года № 342, от 20 апреля 2012 года № 805, от 13 августа 2012 года № 1649, от 18 октября 2012 года № 2165, от 26 июля 2013 года № 1634, от 18 декабря 2013 года № 2904, от 14 февраля 2014 года № 398, от 19 июня 2014 года № 1538, от 25 июля 2014 года № 1908, от 30 октября 2014 года № 2949, от 18 декабря 2014 года № 3432, от 29 декабря 2014 года № 3584, от 23 марта 2015 года № 603, от 12 мая 2015 года № 1053, от 4 августа 2015 года № 1996, от 10 сентября 2015 года № 2522, от 3 ноября 2015 года № 3152, от 3 декабря 2015 года № 3584, от 22 декабря 2015 года № 3832, от 11 февраля 2016 года № 292, от 21 марта 2016 года № 595, от 8 апреля 2016 года № 894, от 13 апреля 2016 года № 945, от 5 мая 2016 года № 1117, от 1 июня 2016 года № 1461, от 12 августа 2016 года № 2246, от 7 октября 2016 года № 2873, от 30 ноября 2016 года № 3232, от 9 января 2017 года № 25, от 13 апреля 2017 года № 905, от 15 июня 2017 года № 1720, от 31 июля 2017 года № 2137, 29 ноября 2017 года № 3113, от 29 января 2018 года № 121, от 25 июня 2018 года № 1349, от 25 июля 2018 года № 1637, от 2 августа 2018 года № 1694, от 19 октября 2018 года № 2338, от 18 декабря 2018 года № 2733, от 15 февраля 2019 года № 208, от 21 марта 2019 года № 406, от 13 мая 2019 года № 731, от 6 июня 2019 года № 941, от 4 июля 2019 года № 1133, от 30 августа 2019 года № 1622, от 18 сентября 2019 года № 1724, от 6 ноября 2019 года № 2145, от 14 ноября 2019 года № 2183) следующие изменения:

1.1. строку 1 дополнить словами:

«		6,0	киоск	1	печатная продукция	круглый год	»;
---	--	-----	-------	---	--------------------	-------------	----

1.2. строку 16 дополнить словами:

«		8,7	киоск с местами для ожидания транспорта		печатная продукция	круглый год	»;
---	--	-----	---	--	--------------------	-------------	----

1.3. в строке 25 слова:

«		6,9	киоски с местами для ожидания транспорта	1	непродовольственная продукция, продовольственная продукция	круглый год	»
---	--	-----	--	---	--	-------------	---

заменить словами:

«		20,0 (2x10,0)	киоски с местами для ожидания транспорта	1	плодоовощная продукция, продукция цветоводства	круглый год	»;
---	--	------------------	--	---	--	-------------	----

1.4. строку 27 дополнить словами:

«		6	киоск	1	печатная продукция	круглый год	»;
---	--	---	-------	---	--------------------	-------------	----

1.5. в строке 28 слова:

«		14	киоск с местами для ожидания транспорта	1	продовольственные товары	круглый год	»;
		150,4	павильон	1	общественное питание	круглый год	»;

заменить словами:

«		10,0	киоск с местами для ожидания транспорта	1	плодоовощная продукция	круглый год	»;
		150,0	павильон	1	общественное питание	круглый год	»;

1.6. в строке 39 слова:

«		18	павильон	1	печатная продукция	круглый год	»
---	--	----	----------	---	--------------------	-------------	---

заменить словами:

«		8,7	киоск	1	печатная продукция	круглый год	»;
---	--	-----	-------	---	--------------------	-------------	----

1.7. в строке 91 слова:

«		18	павильон	1	печатная продукция	круглый год	»
---	--	----	----------	---	--------------------	-------------	---

заменить словами:

«		8,7	киоск	1	печатная продукция	круглый год	»;
---	--	-----	-------	---	--------------------	-------------	----

1.8. в строке 117 слова:

«		18	павильон	1	печатная продукция	круглый год	»
---	--	----	----------	---	--------------------	-------------	---

заменить словами:

«		6,0	киоск	1	печатная продукция	круглый год	»;
---	--	-----	-------	---	--------------------	-------------	----

1.9. строку 135 изложить в следующей редакции:

«	135	Улица Заволжская, в районе дома 33	22	киоск с местами для ожидания транспорта	1	продовольственные товары	круглый год	»;
---	-----	------------------------------------	----	---	---	--------------------------	-------------	----

1.10. в строке 160 слова:

«			26,58	киоски в составе остановочного комплекса	2	продовольственные и непродовольственные товары	круглый год	»
---	--	--	-------	--	---	--	-------------	---

заменить словами:

«			14,4 (2x7,2)	павильоны с навесом для ожидания транспорта	1	продовольственные и непродовольственные товары	круглый год	»;
---	--	--	--------------	---	---	--	-------------	----

1.11. в строке 185 слова:

«			6,7	киоск в составе остановочного комплекса	1	продовольственные товары	круглый год	»
			9,0	павильон	1	банкомат	круглый год	

заменить словами:

«			9,5	киоск с местами для ожидания транспорта	1	плодоовощная продукция	круглый год	»;
			9,0	павильон	1	платежные терминалы для оплаты услуг и штрафов (в том числе банкоматы)	круглый год	

1.12. строку 281 признать утратившей силу;

1.13. в строке 289 слова:

«			18	павильон	1	печатная продукция	круглый год	
---	--	--	----	----------	---	--------------------	-------------	--

заменить словами:

«			6	киоск	1	печатная продукция	круглый год	»;
---	--	--	---	-------	---	--------------------	-------------	----

1.14. в строке 290 слова:

«		18	павильон	1	печатная продукция	круглый год
---	--	----	----------	---	--------------------	-------------

заменить словами:

«		6	киоск	1	печатная продукция	круглый год	»;
---	--	---	-------	---	--------------------	-------------	----

1.15. в строке 308 слова:

«		9	киоск	1	печатная продукция	круглый год	»
---	--	---	-------	---	--------------------	-------------	---

заменить словами:

«		6	киоск	1	печатная продукция	круглый год	»;
---	--	---	-------	---	--------------------	-------------	----

1.16. строку 301 признать утратившей силу;

1.17. строку 319 признать утратившей силу;

1.18. приложение 1 изложить в новой редакции согласно приложению 1 к настоящему постановлению;

1.19. приложение 16 изложить в новой редакции согласно приложению 2 к настоящему постановлению;

1.20. приложение 25 изложить в новой редакции согласно приложению 3 к настоящему постановлению;

1.21. приложение 27 изложить в новой редакции согласно приложению 4 к настоящему постановлению;

1.22. приложение 28 изложить в новой редакции согласно приложению 5 к настоящему постановлению;

1.23. приложение 39 изложить в новой редакции согласно приложению 6 к настоящему постановлению;

1.24. приложение 91 изложить в новой редакции согласно приложению 7 к настоящему постановлению;

1.25. приложение 117 изложить в новой редакции согласно приложению 8 к настоящему постановлению;

1.26. дополнить:

1.26.1. приложением 135 согласно приложению 9 к настоящему постановлению;

1.26.2. приложением 160 согласно приложению 10 к настоящему постановлению;

1.26.3. приложением 185 согласно приложению 11 к настоящему постановлению;


1.26.4. приложением 289 согласно приложению 12 к настоящему постановлению;

1.26.5. приложением 290 согласно приложению 13 к настоящему постановлению.

2. Настоящее постановление вступает в силу со дня его официального опубликования и подлежит размещению на официальном сайте Администрации города Костромы в информационно-телекоммуникационной сети «Интернет».

Глава Администрации города Костромы


А. В. Смирнов

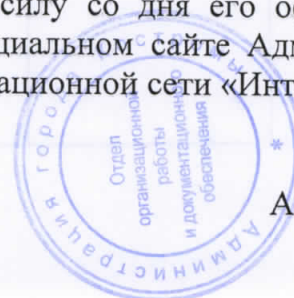



Ситуационный план земельного участка
для размещения нестационарных торговых объектов, имеющих
местоположение : город Кострома, площадь Советская, напротив Масляных рядов

Приложение 1 к постановлению
Администрации города Костромы
от 14.01 2020 года № 23
Приложение 1

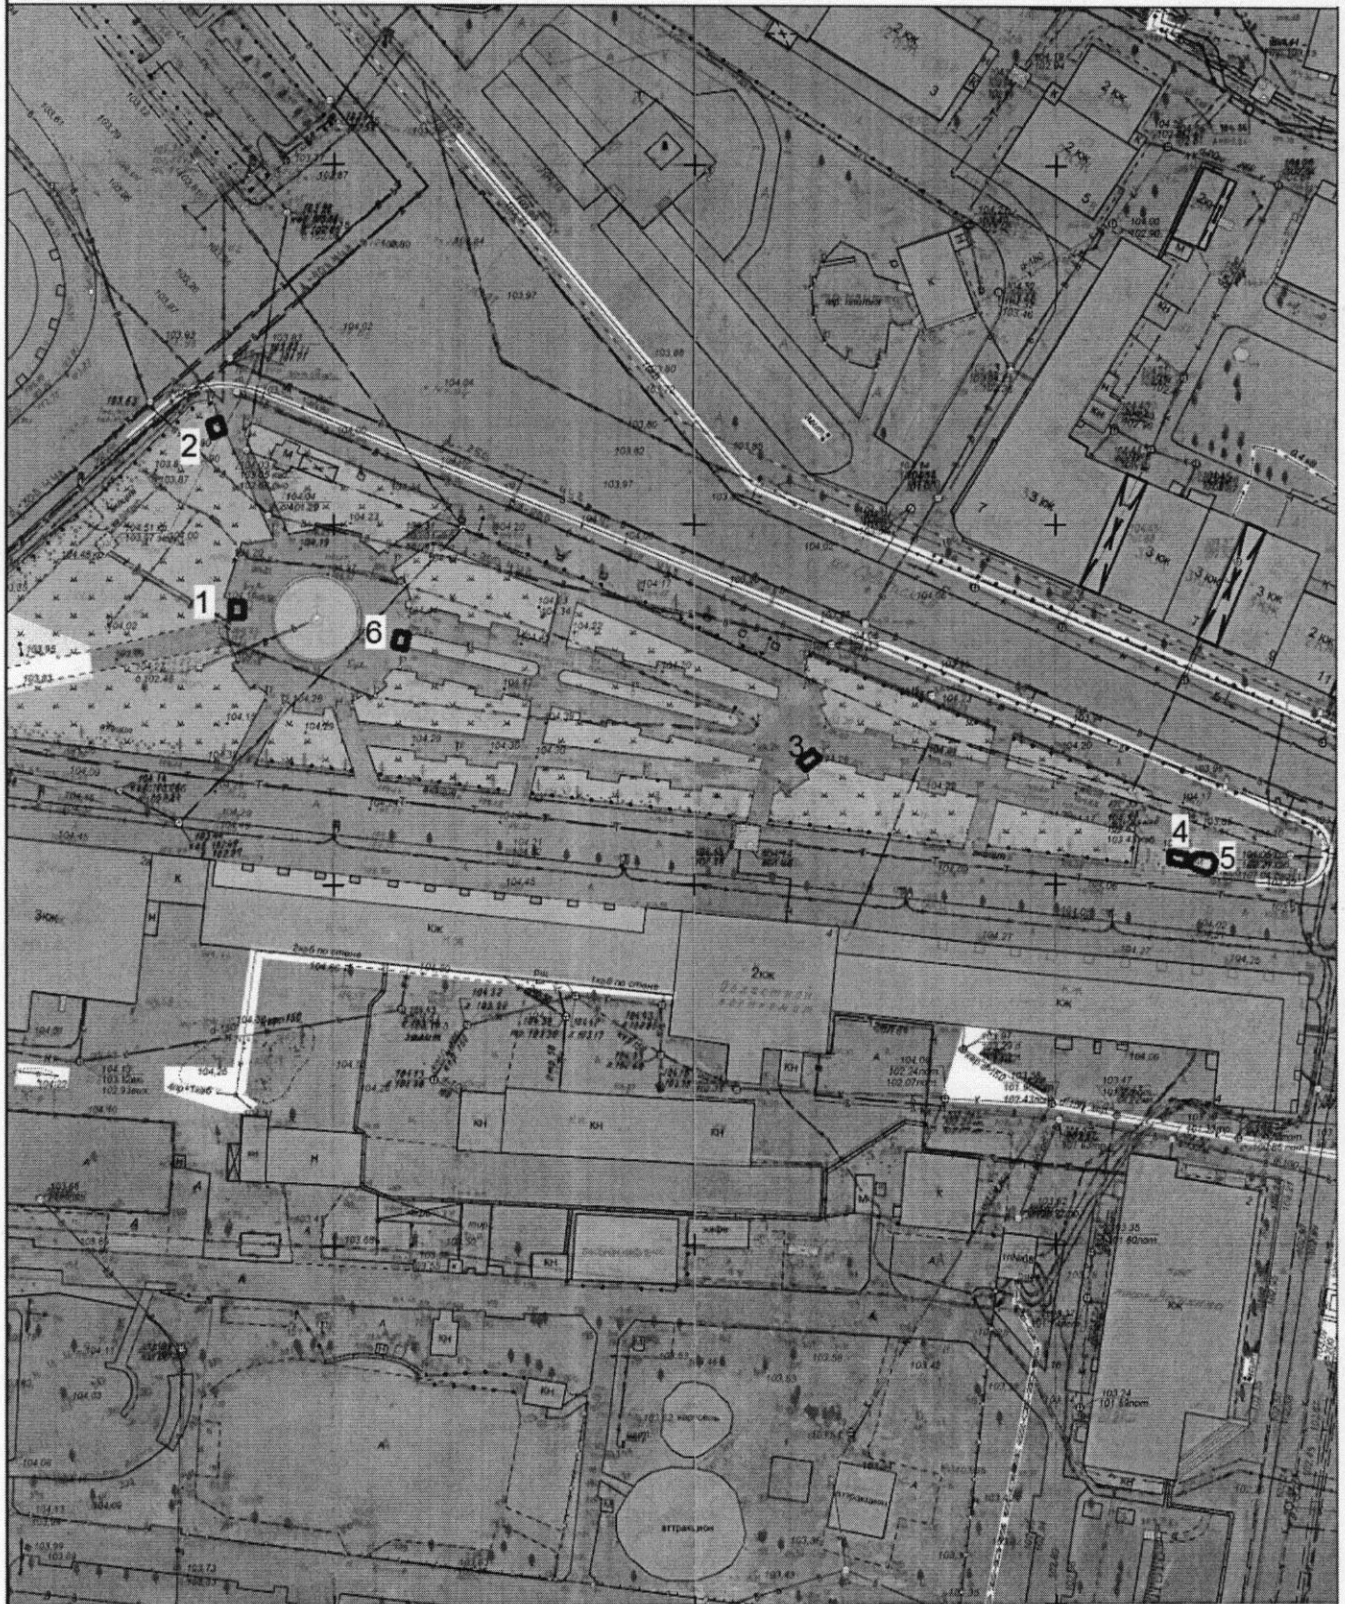

Экспликация:

1. Холодильный прилавок
2. Холодильный прилавок
3. Холодильный прилавок (фризер)
4. Холодильный прилавок
5. Кiosk
6. Ролл-бар

МКУ города Костромы "Центр градостроительства"


	Ф.И.О.	Подпись	Дата
Директор МКУ	Храмов А. В.		
Начальник отдела ИСОГ Д	Баранов А. В.		
Инженер отдела кадастровых работ	Ивонтьев А. А.		
Исполнил	Тихомирова О.А.		

Масштаб: 1:1000



Ситуационный план земельного участка
 для размещения нестационарных торговых объектов имеющих местоположение
 город Кострома, улица Титова, в районе дома 1

Приложение 2 к постановлению
 Администрации города Кострома
 от 14.01 2020 года № 2
 Приложение 10

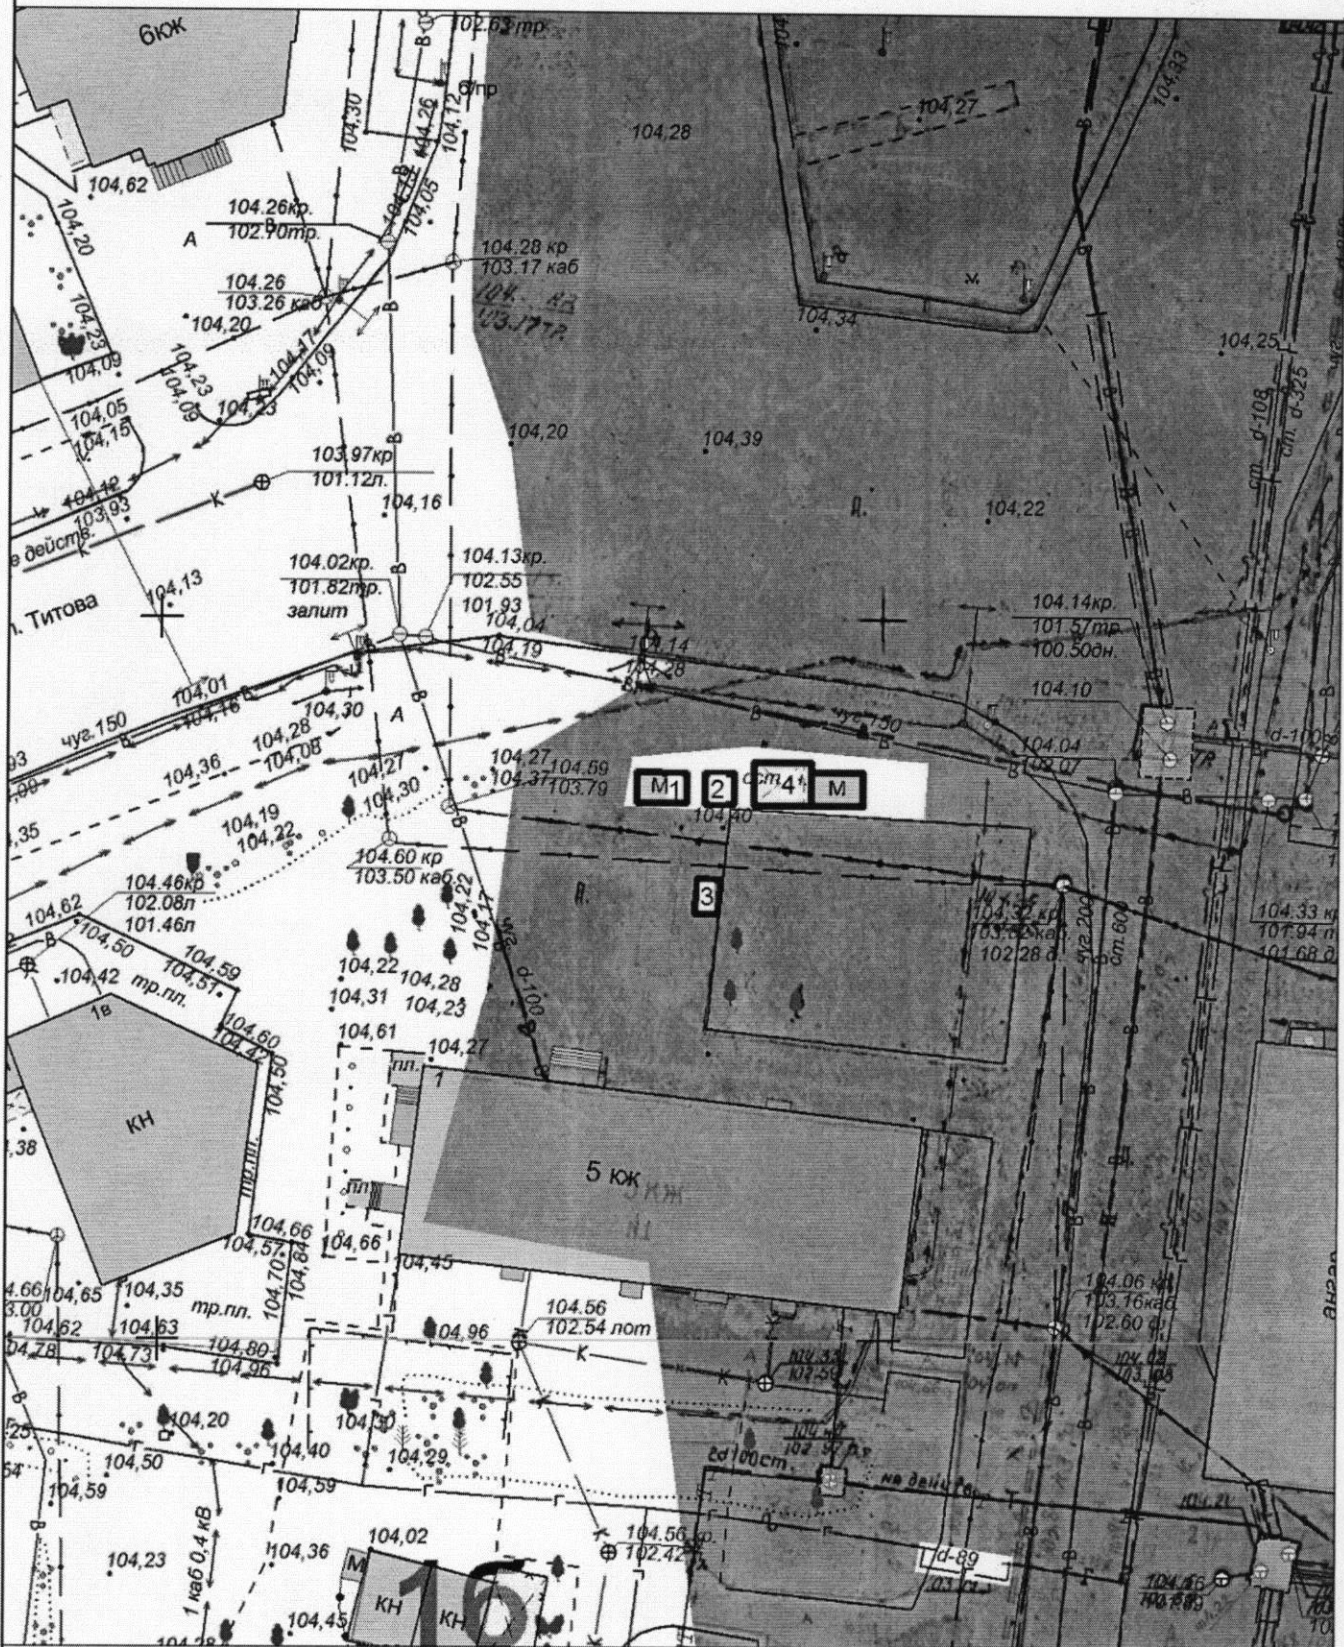

Экспликация:

1. Тонар
2. Киоск
3. Холодильный прилавок
4. Киоск с местами для ожидания транспорта

МКУ города Костромы "Центр градостроительства"


	Ф.И.О.	Подпись	Дата
Директор МКУ	Храмов А. В.		
Начальник отдела ИСОГД	Баранов А. В.		
Инженер отдела кадастровых работ	Ивонтьев А. А.		
Исполнил	Тихомирова О.А.		

Масштаб: 1:500



Ситуационный план земельного участка
 для размещения нестационарных торговых объектов имеющих местоположение
 город Кострома, улица Шагова, в районе дома 154

Приложение 4 к постановлению
 Администрации города Костромы
 от 14.01.2024 года № 23
 Приложение 27

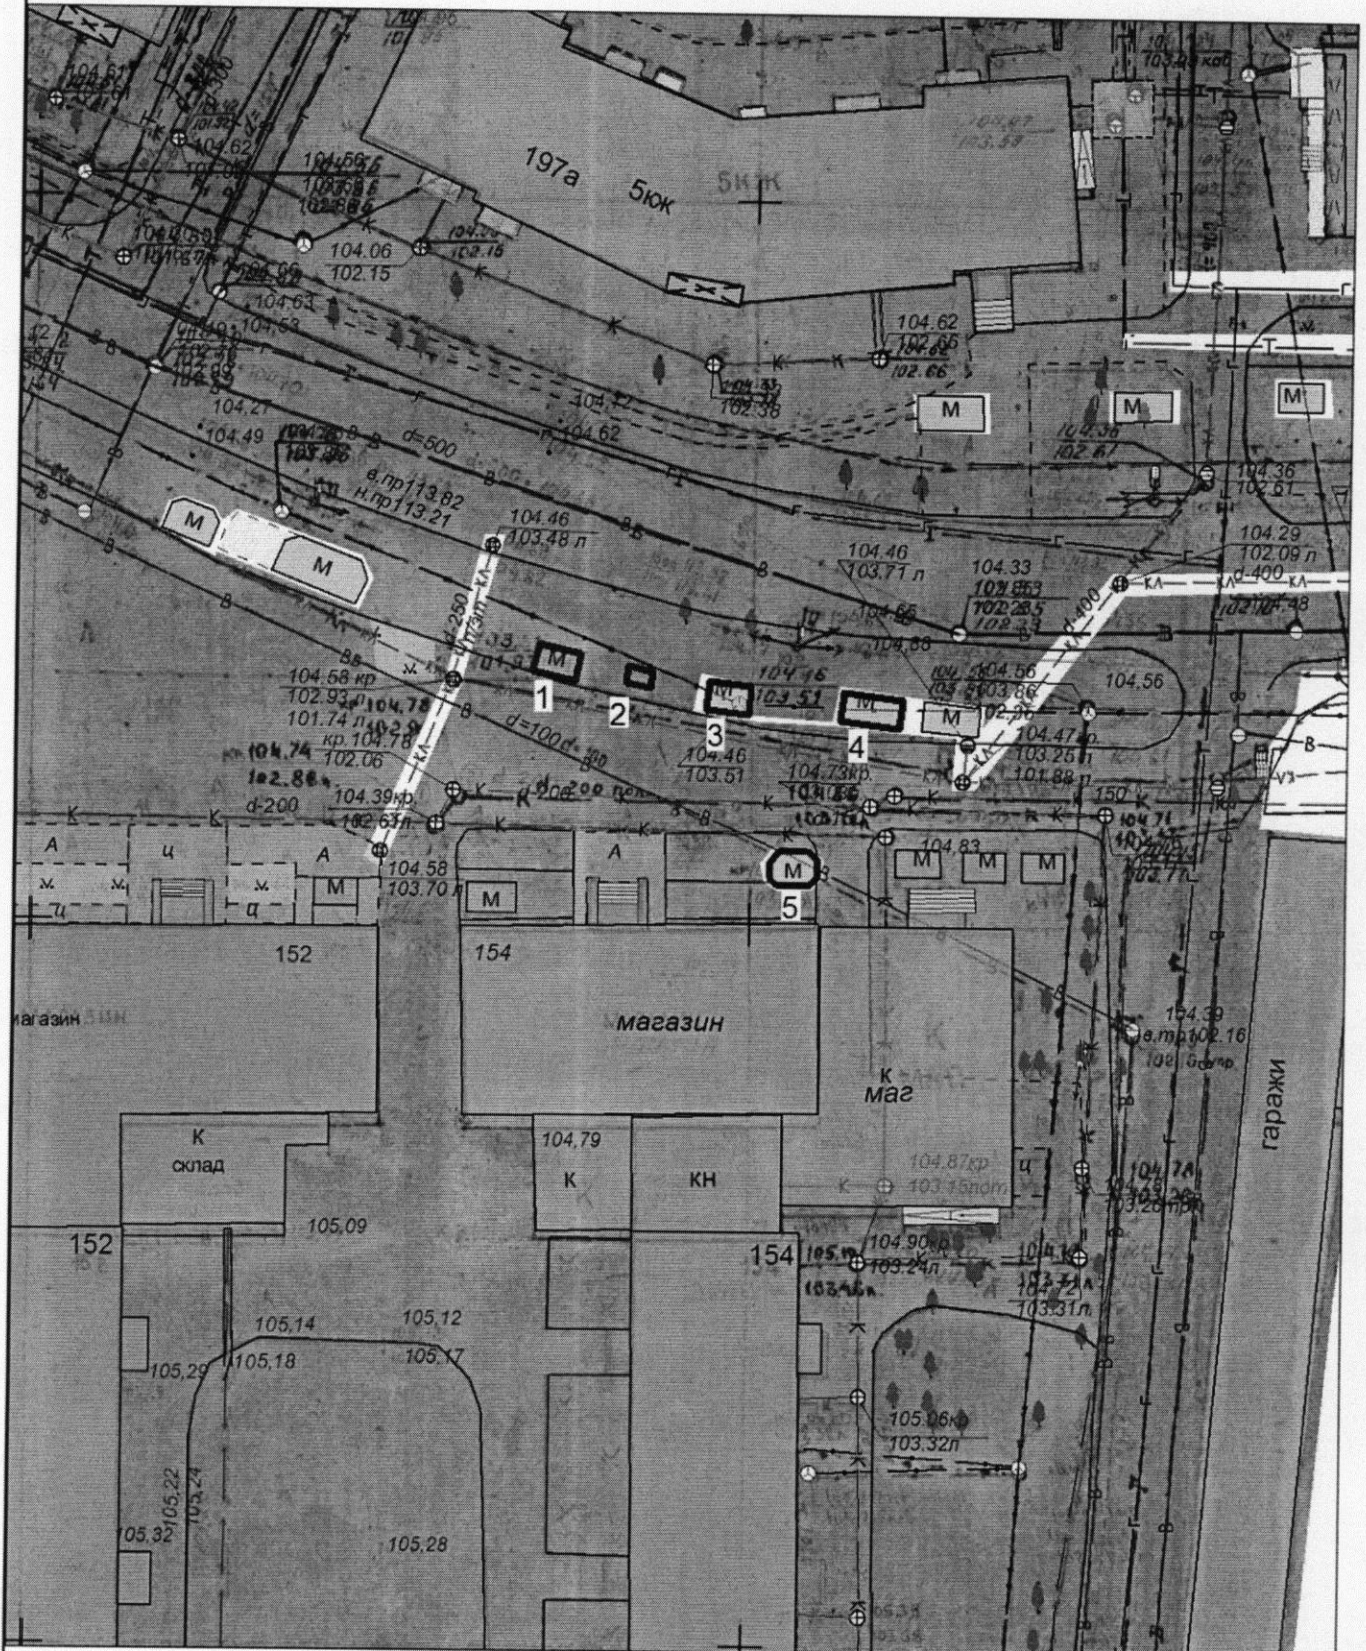

Экспликация:

1. Торговая палатка
2. Передвижная автоцистерна
3. Тонар
4. Тонар
5. Киоск

МКУ города Костромы "Центр градостроительства"

	Ф.И.О.	Подпись	Дата
Директор МКУ	Храмов А. В.		
Начальник отдела ИСОГД	Баранов А. В.		
Инженер отдела кадастровых работ	Ивонтьев А. А.		
Исполнил	Тихомирова О.А.		

Масштаб: 1:500



**Ситуационный план земельного участка
для размещения нестационарных торговых объектов
имеющих местоположение: город Кострома, улица Ленина, в районе дома 88**

Приложение 6 к постановлению
Администрации города Костромы
от 14.01.2020 года № 23
Приложение 39



Экспликация:


1. Киоск
2. Тонар
3. Тонар
4. Тонар
5. Павильон
6. Павильон
7. Киоск с местами для ожидания транспорта
8. Киоск с местами для ожидания транспорта
9. Тонар
10. Тонар
11. Киоск

МКУ города Костромы "Центр градостроительства"			
	Ф.И.О.	Подпись	Дата
И. О. директора МКУ	Милличенко Е. Н.		
Начальник отдела ИСОГД	Баранов А. В.		
Инженер отдела кадастровых работ	Ивонтьев А. А.		
Исполнил	Тихомирова О.А.		
			Масштаб: 1:500



Ситуационный план земельного участка
 для размещения нестационарных торговых объектов имеющих
 местоположение: город Кострома, улица Южная, в районе дома 12

Приложение 7 к постановлению
 Администрации города Костромы
 от 14.01 2020 года №23
 Приложение 91

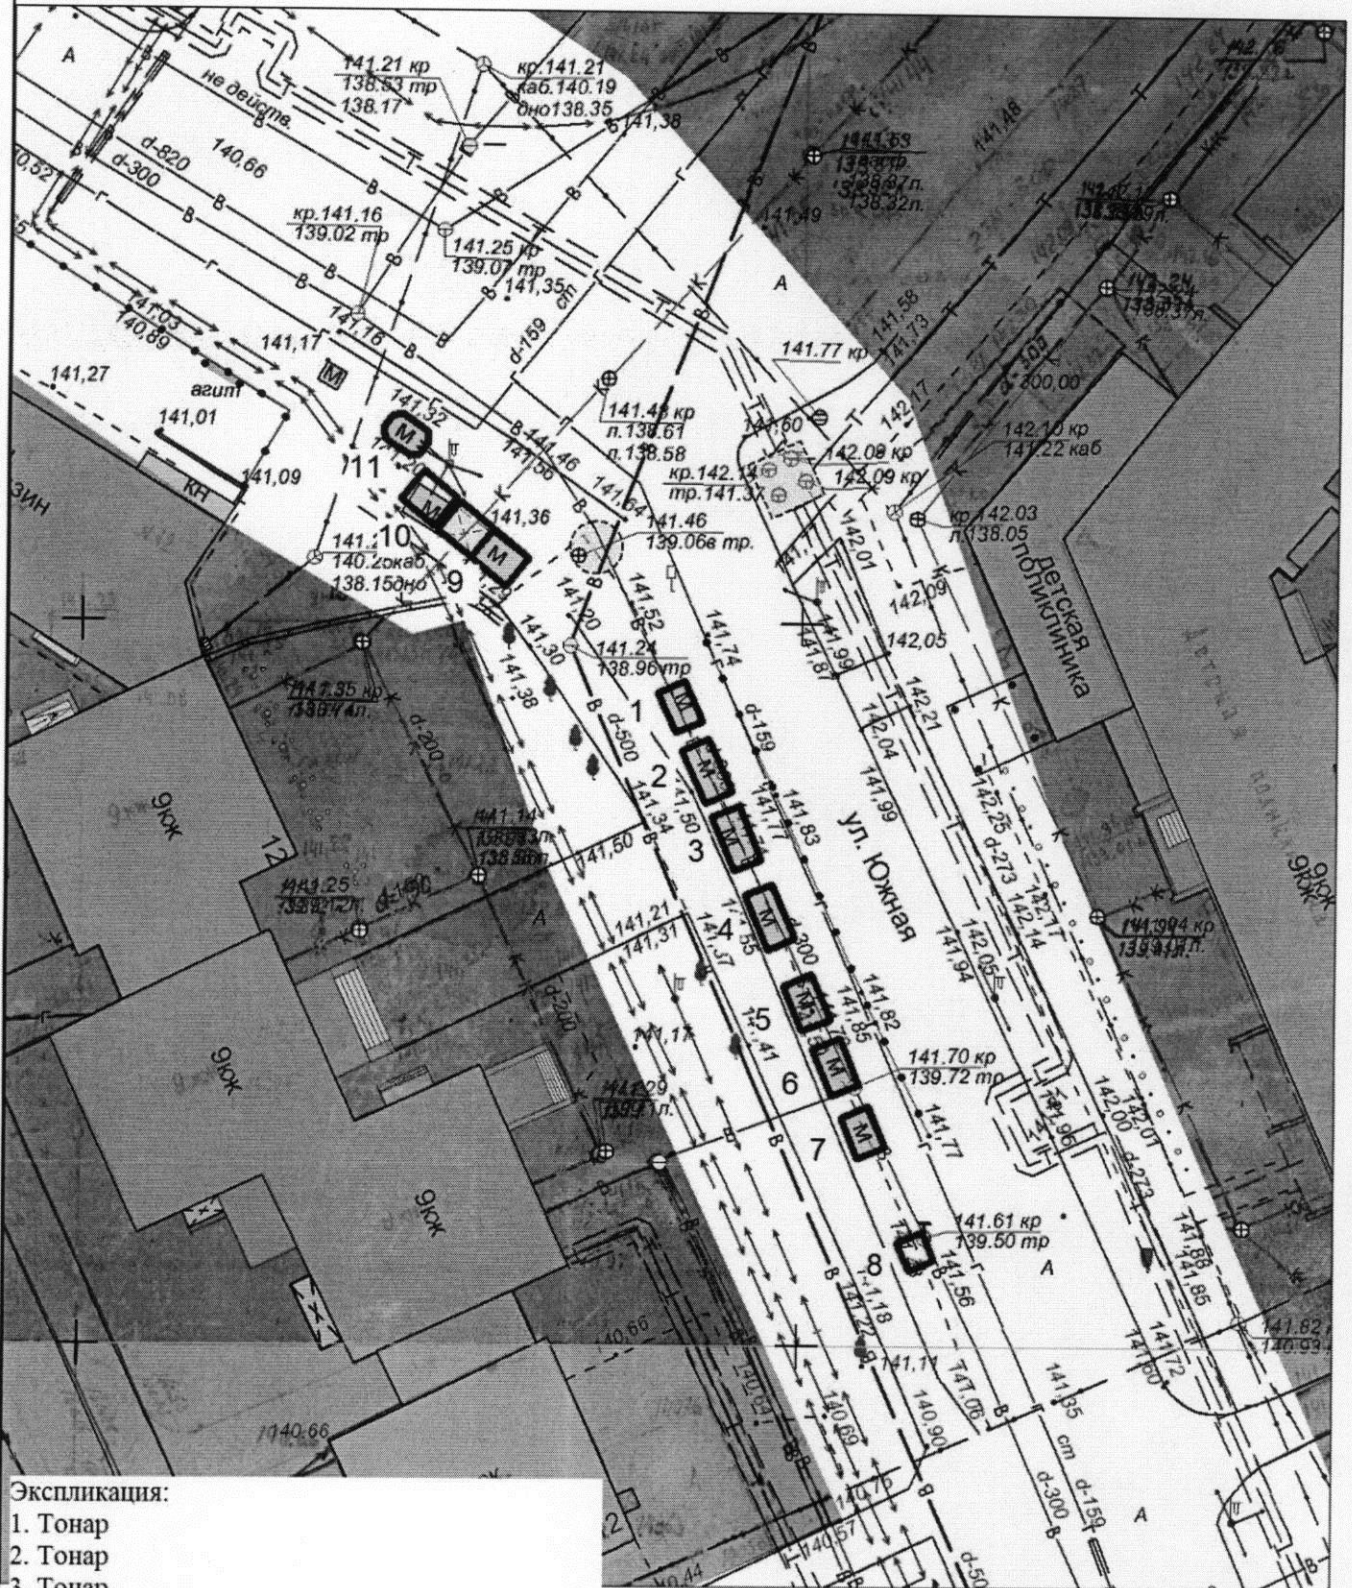

Экспликация:


1. Тонар
2. Тонар
3. Тонар
4. Тонар
5. Тонар
6. Тонар
7. Тонар
8. Передвижная автоцистерна
9. Кiosk с местами для ожидания транспорта
10. Кiosk
11. Кiosk

МКУ города Костромы "Центр градостроительства"			
	Ф.И.О.	Подпись	Дата
Директор МКУ	Храмов А. В.		
Начальник отдела ИСОГД	Баранов А. В.		
Инженер отдела кадастровых работ	Ивонтьев А. А.		
Исполнил	Тихомирова О.А.		
			Масштаб: 1:500



Ситуационный план земельного участка
 для размещения нестационарных торговых объектов имеющего местоположение: **город Кострома, микрорайон Давыдовский-2, в районе дома 75**

Приложение 8 к постановлению
 Администрации города Костромы
 от 14.07.2020 года № 23
 Приложение 117

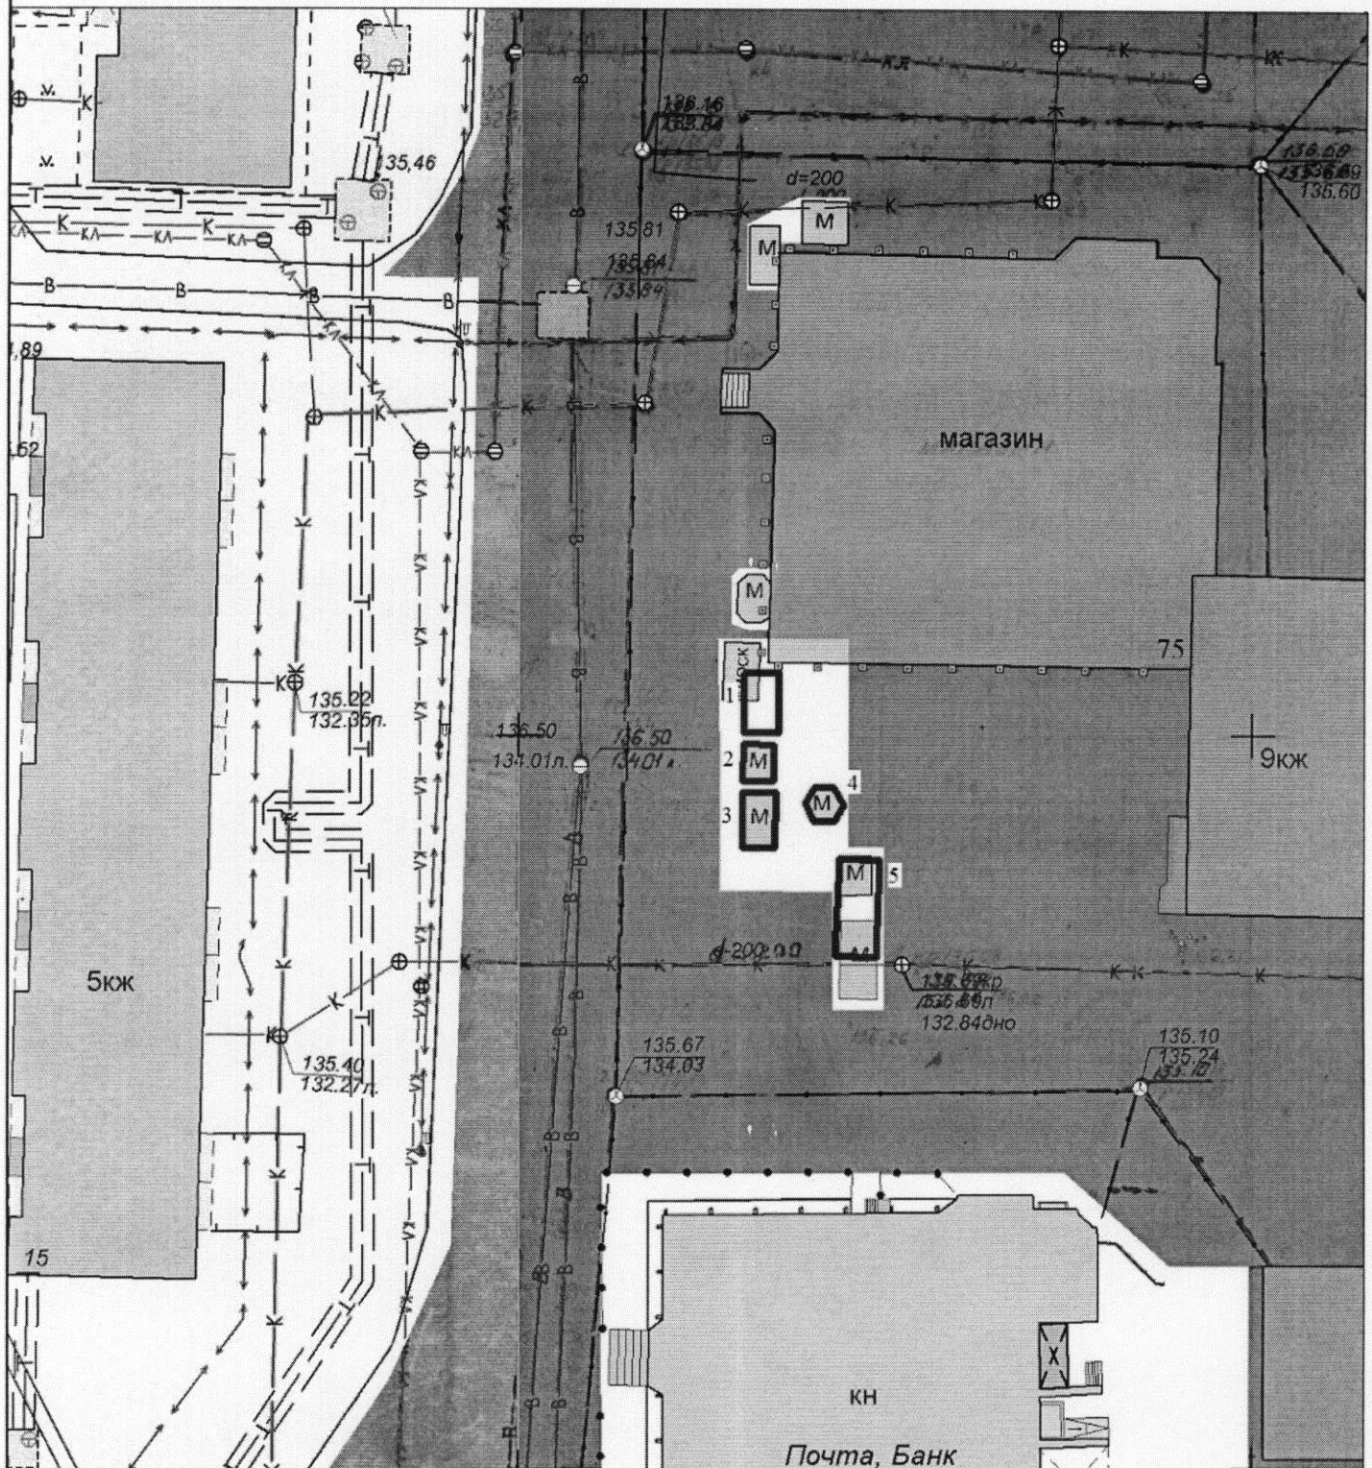

Экспликация:

1. Кiosk
2. Кiosk
3. Кiosk
4. Кiosk
5. Павильон


МКУ города Костромы "Центр градостроительства"

	Ф.И.О.	Подпись	Дата
Директор МКУ	Храмов А. В.		
Начальник отдела ИСОГД	Баранов А. В.		
Инженер отдела кадастровых работ	Ивонтьев А. А.		
Исполнил	Тихомирова О.А.		
			Масштаб: 1:500



Ситуационный план земельного участка
для размещения нестационарных торговых объектов имеющих
местоположение: город Кострома, Кинешемское шоссе, в районе дома 16

Приложение 10 к постановлению
Администрации города Костромы
от 14.01.2020 года № 23
Приложение 160

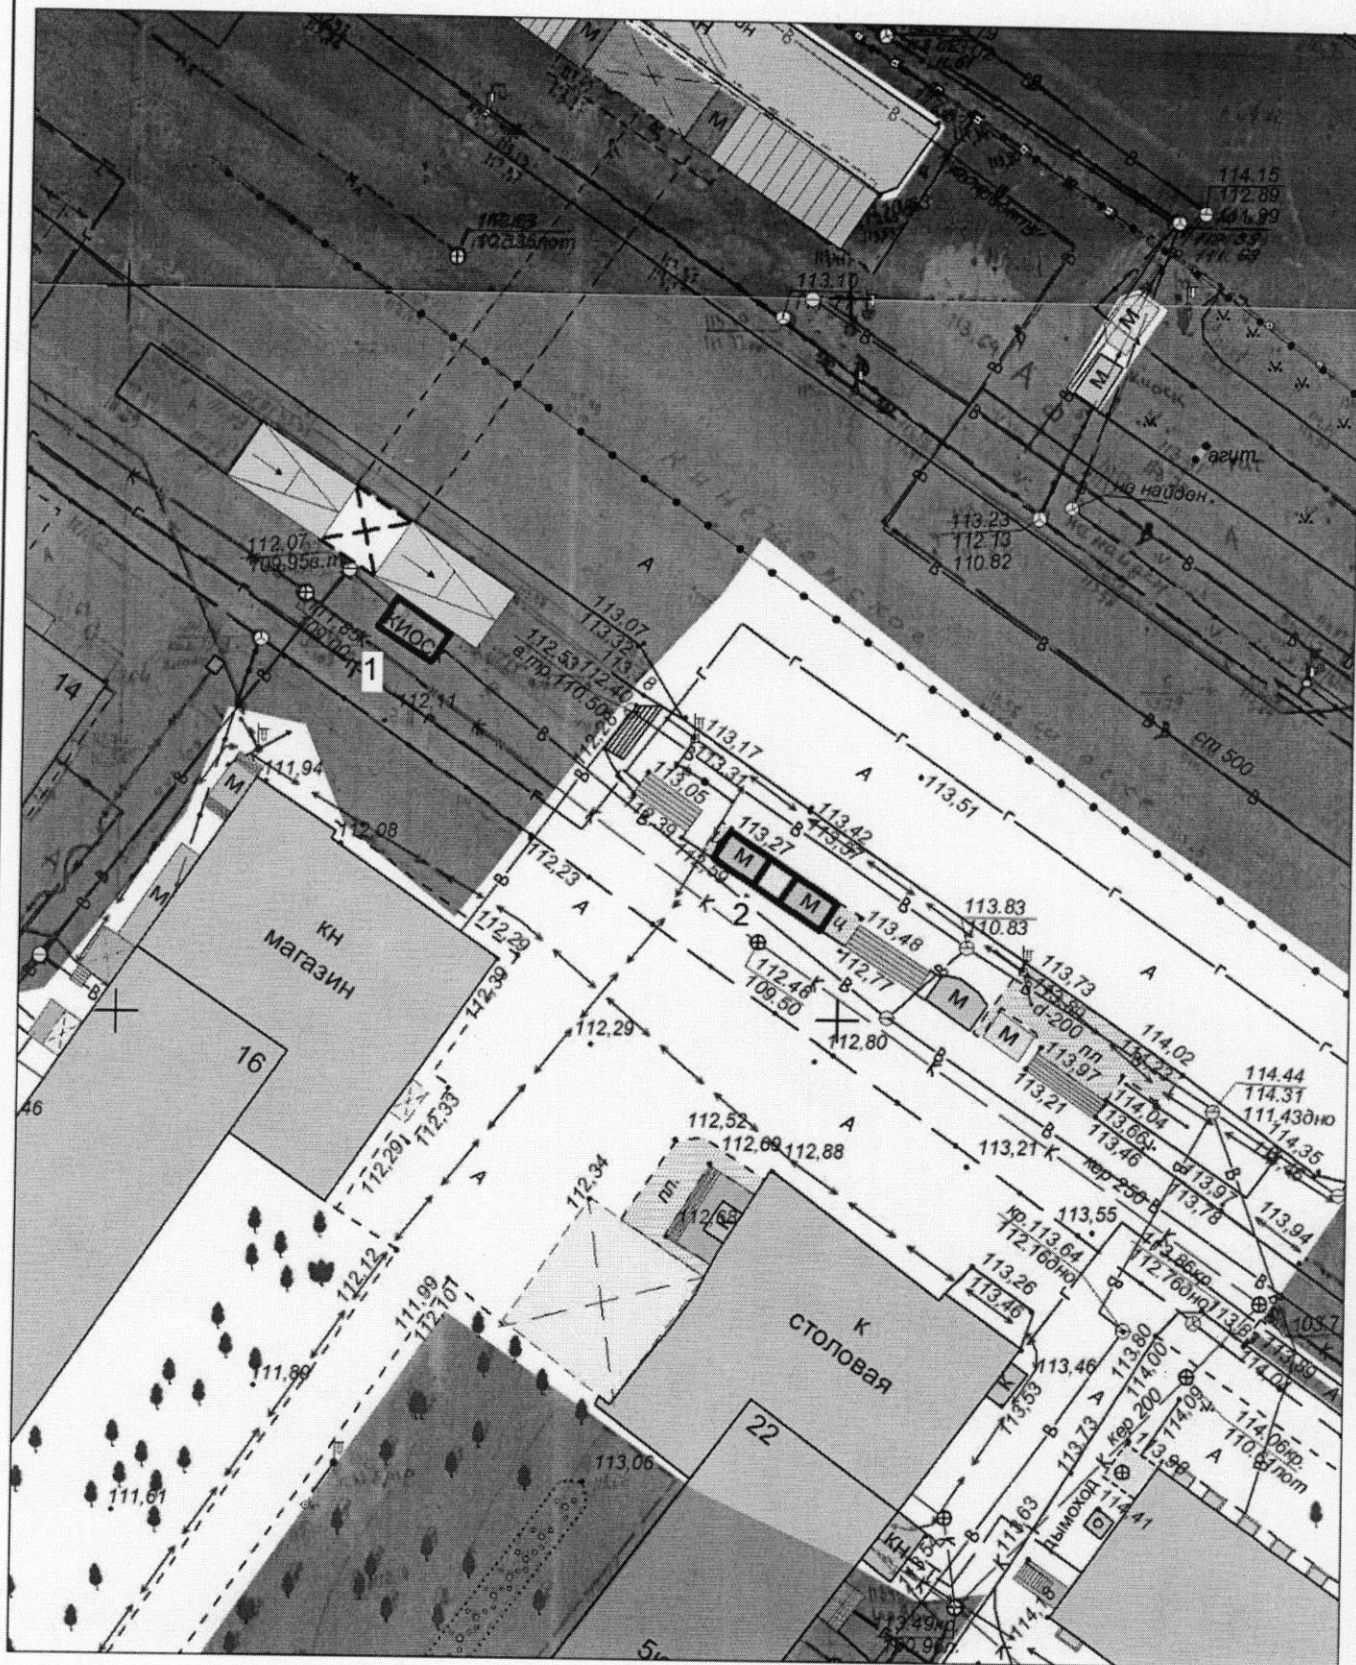

Экспликация:

1. Кiosk
2. Павильоны с навесом для ожидания транспорта

МКУ города Костромы "Центр градостроительства"

	Ф.И.О.	Подпись	Дата
Директор МКУ	Храмов А. В.		
Начальник отдела ИСОГД	Баранов А. В.		
Инженер отдела кадастровых работ	Ивонтьев А. А.		
Исполнил	Тихомирова О.А.		
Масштаб: 1:500			



Ситуационный план земельного участка
для размещения нестационарных торговых объектов
имеющих местоположение: город Кострома, улица Ленина, в районе дома 101

Приложение 14 к постановлению
Администрации города Кострома
от 14.01 2020 года № 23
Приложение 185



Экспликация:


1. Кiosk с местами для ожидания транспорта
2. Павильон

МКУ города Кострома "Центр градостроительства"			
	Ф.И.О.	Подпись	Дата
Директор МКУ	Храмов А. В.		
Начальник отдела ИСОГ Д	Баранов А. В.		
Инженер отдела кадастровых работ	Ивонтьев А. А.		
Исполнил	Гихомирова О.А.		
			Масштаб: 1:1000



Ситуационный план земельного участка
 для размещения нестационарных торговых объектов имеющих местоположение
 город Кострома, улица Советская, в районе дома 105

Приложение 11 к постановлению
 Администрации города Костромы
 от 14.07. 2020 года № 23
 Приложение 289

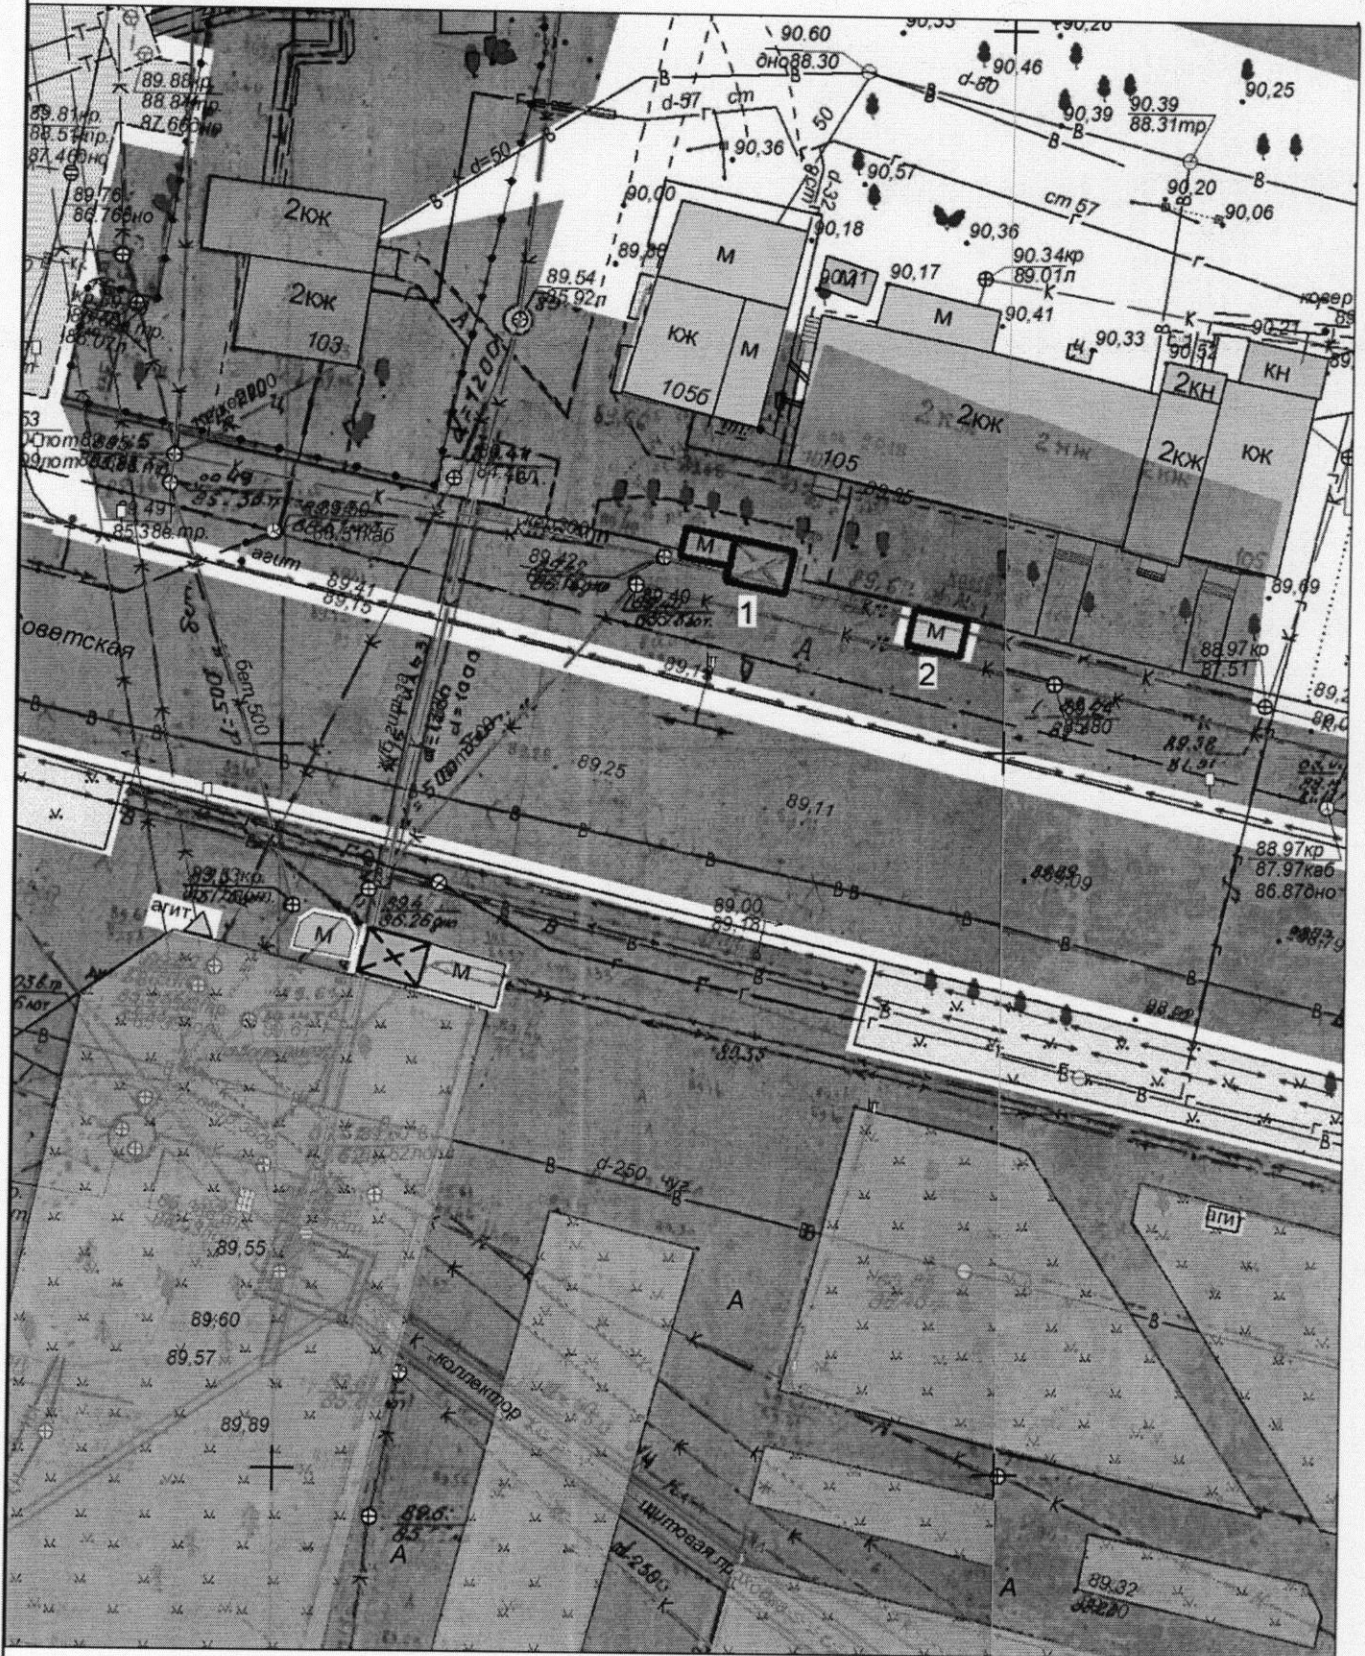

Экспликация:

1. Кiosk с местами для ожидания транспорта
2. Кiosk

МКУ города Костромы "Центр градостроительства"			
	Ф.И.О.	Подпись	Дата
Директор МКУ	Храмов А. В.		
Начальник отдела ИСОГ Д	Баранов А. В.		
Инженер отдела кадастровых работ	Ивонтьев А. А.		
Исполнил	Тихомирова О.А.		
			Масштаб: 1:500

