


ОБЪЯВЛЕНИЕ

На основании обращения председателя совета многоквартирного дома, расположенного по адресу: город Кострома, улица Голубкова, 14а Лунова С. В. по вопросу согласования Схемы ограждения земельного участка под многоквартирным домом по адресу: город Кострома, улица Голубкова, 14а, во исполнение пункта 3 статьи 4 Порядка согласования Схемы ограждения земельного участка на территории города Костромы, утвержденного решением Думы города Костромы от 4 декабря 2014 года № 233, Администрацией города Костромы проводится изучение мнения заинтересованных лиц по вопросу установки ограждения на земельном участке под многоквартирным домом по адресу: город Кострома, улица Голубкова, 14а согласно Схеме ограждения земельного участка.


Предложения и рекомендации по данному вопросу принимаются Управлением архитектуры и градостроительства в письменной форме до 30 января 2020 года по адресу: площадь Конституции, 2, кабинеты 405, 406.

Исполняющий обязанности
начальника Управления



Е. С. Янова

1 деп

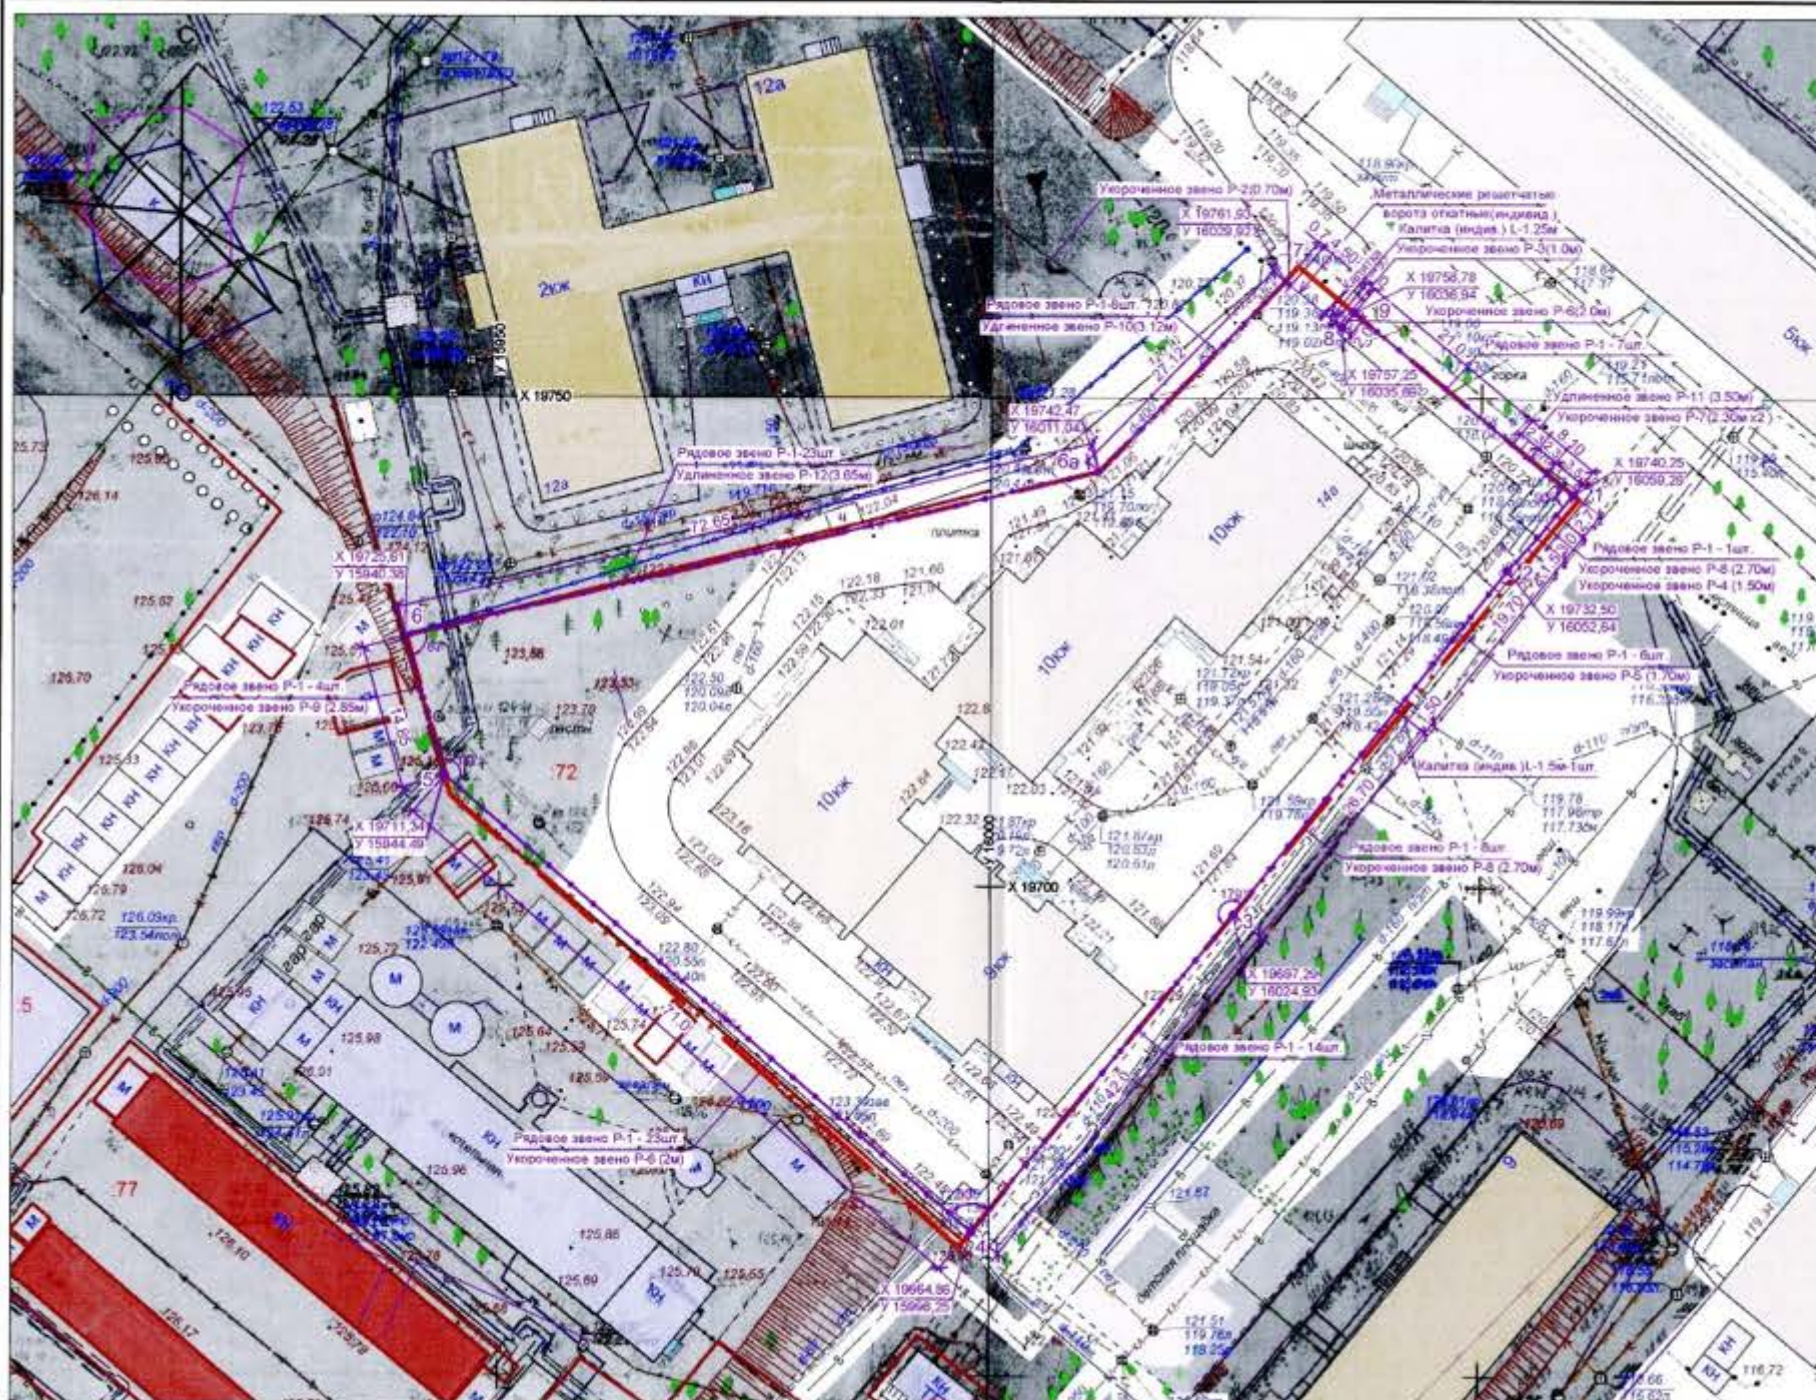

Объемы работ

Наименование	Ед. изм.	Количество
1. Протяженность индивидуального металлического решетчатого ограждения	п.м.	321.27
2. Звено ограждения		
Рядовое звено P-1 - L=3.0м	шт.	94
Укороченные звенья:		
P-2 - L=0.70м		
P-3 - L=1.0м	шт.	1
P-4 - L=1.50м	шт.	1
P-5 - L=1.70м	шт.	1
P-6 - L=2.0м	шт.	2
P-7 - L=2.30м	шт.	2
P-8 - L=2.70м	шт.	2
P-9 - L=2.85м	шт.	1
Удлиненные звенья:		
P-10 - L=3.12м	шт.	1
P-11 - L=3.50м	шт.	1
P-12 - L=3.65м	шт.	1
3. Металлические решетчатые ворота откатные индивидуальные L=4.50м	шт.	1
4. Калитка индивидуальная: L=1.25м	шт.	1
L=1.50 м	шт.	1

Условные обозначения

- Граница участка
- Граница планируемого ограждения
- Граница существующего ограждения

		0524/19 - ПЗУ		Ограждение придомовой территории по адресу: г. Кострома, ул. Голубкова, д. 14а			
Изм.	Копия	Лист	Ндк	Доп.	Дата	Стадия	
		1			08.19г.	П	
Разработал	Григорьев		Григорьев		08.19г.	Лист	
ГИП	Мороз		Мороз		08.19г.	Листов	
Разбивочный план ограждения М 1:500						ООО ПКБ "ВертикальМ"	

Имя, № подл. Подпись и дата. Взам. инв. №